

CITTA' di ROSETO degli ABRUZZI
Provincia di Teramo

**Piano Regionale Triennale
 di Tutela e Risanamento Ambientale 2006 - 2008
 art. 225 L.R. n. 15 del 26.04.2004**

**INSTALLAZIONE DI PANNELLI
 FOTOVOLTAICI SU EDIFICI PUBBLICI**
Scuola Secondaria di 1° Grado "F. ROMANI"
 Via Fonte dell'Olmio, 56 - 64026 Roseto degli Abruzzi (TE)

Tavola

EG 1

REV. 0

Scala
 1:2000
 1:500

Data
 Marzo
 2010



OGGETTO:
**INQUADRAMENTO
 TERRITORIALE**

Studio di Ingegneria
Stefano Di Sangro

Via Tevere, 2 - 64026 Roseto degli Abruzzi (TE)
 Tel. 3296471386 Fax: 0859090101 Mail: ing.disangro@gmail.com


Progettista:
Ing. Stefano Di Sangro

APPROVAZIONE

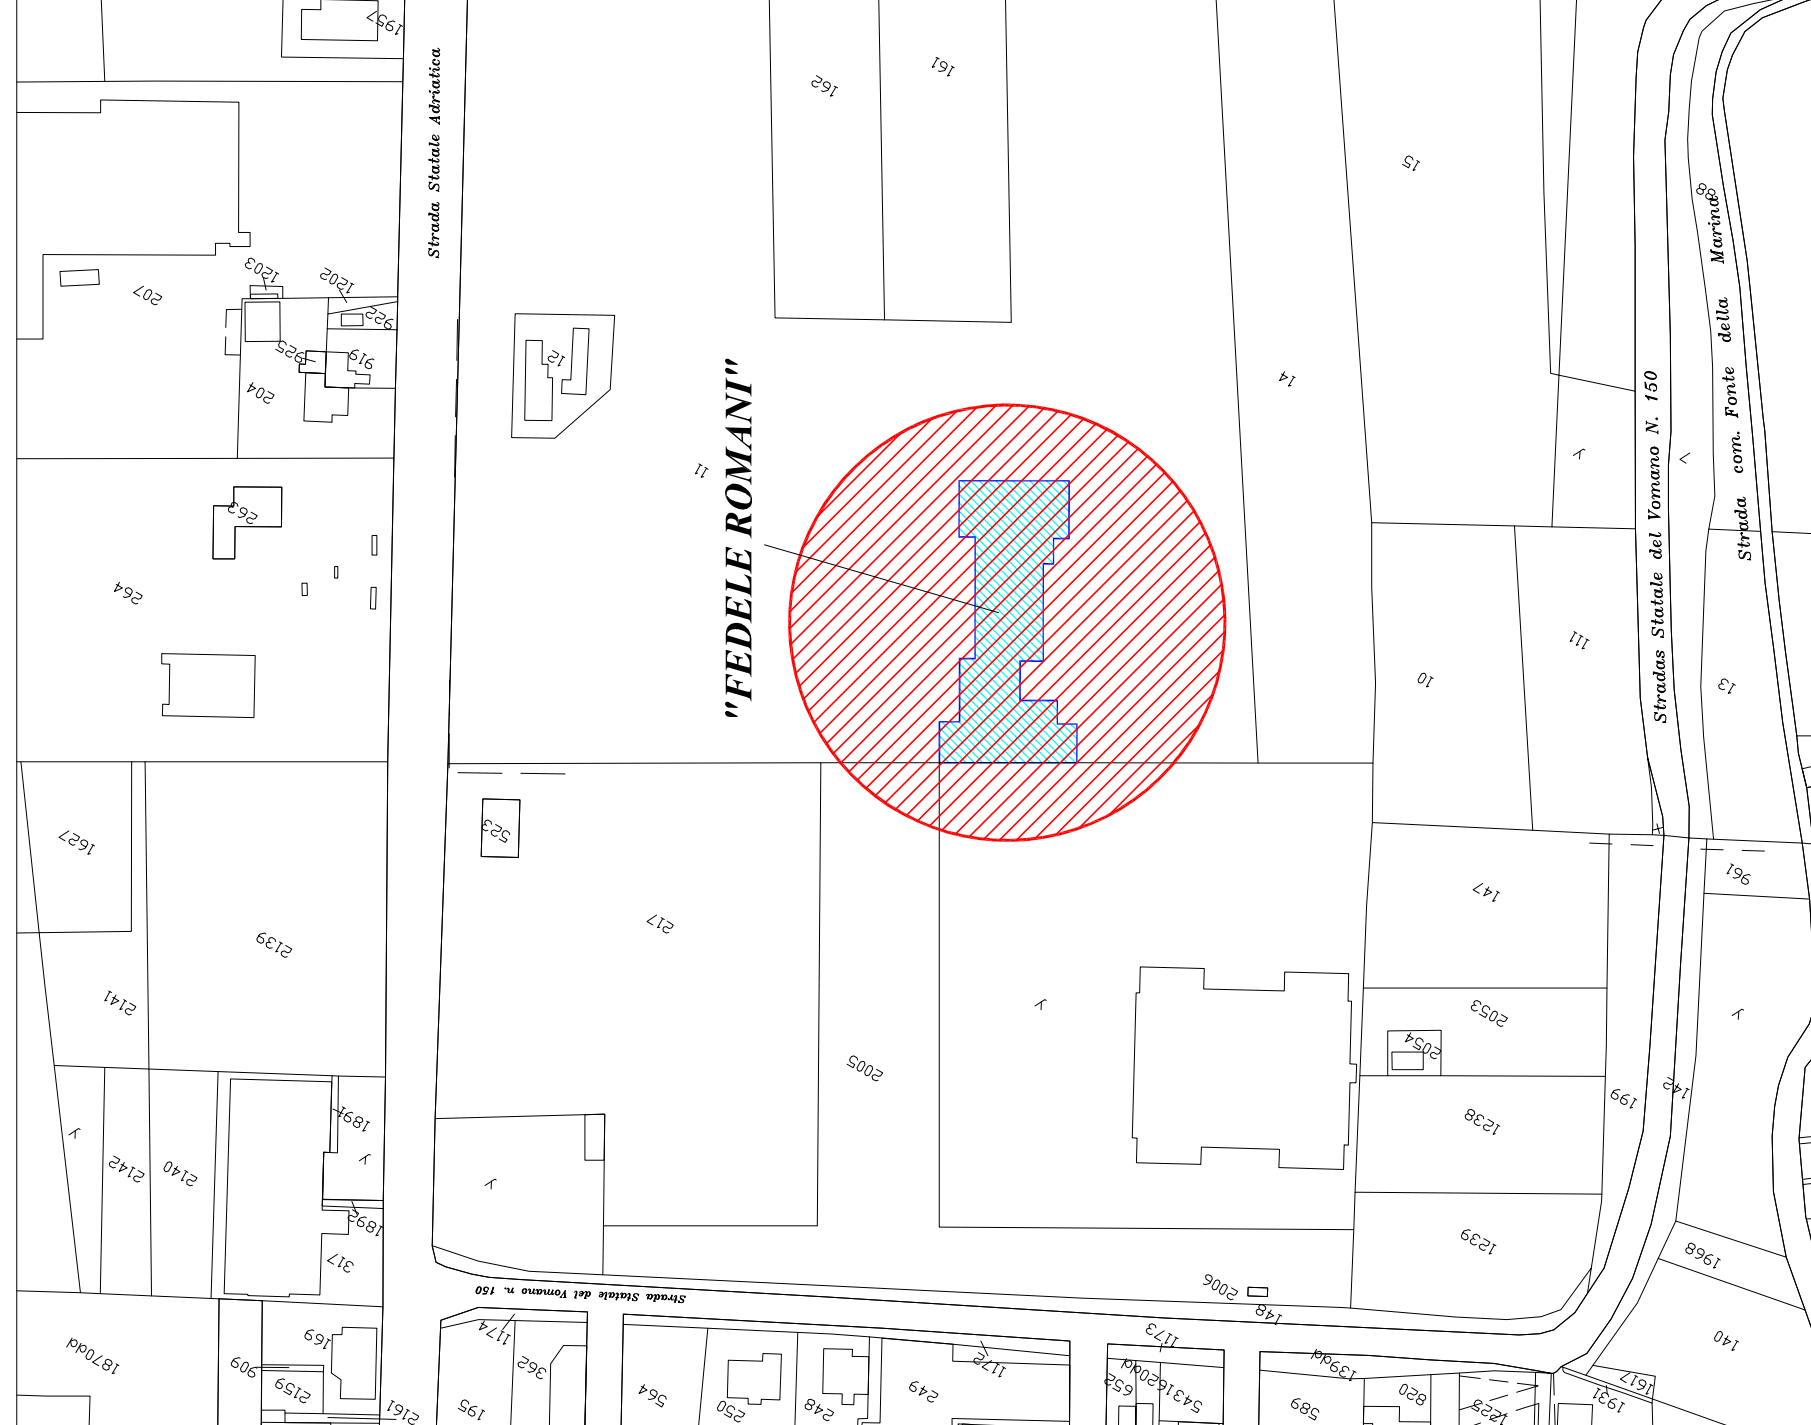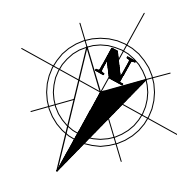



STRALCIO CATASTALE
 Foglio n. 54 - P.IIa 11

Scala 1:2000

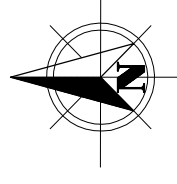

STRALCIO di P.R.G.C.
 Foglio n. 54 - P.IIa 11 (Zona F3)

Scala 1:2000

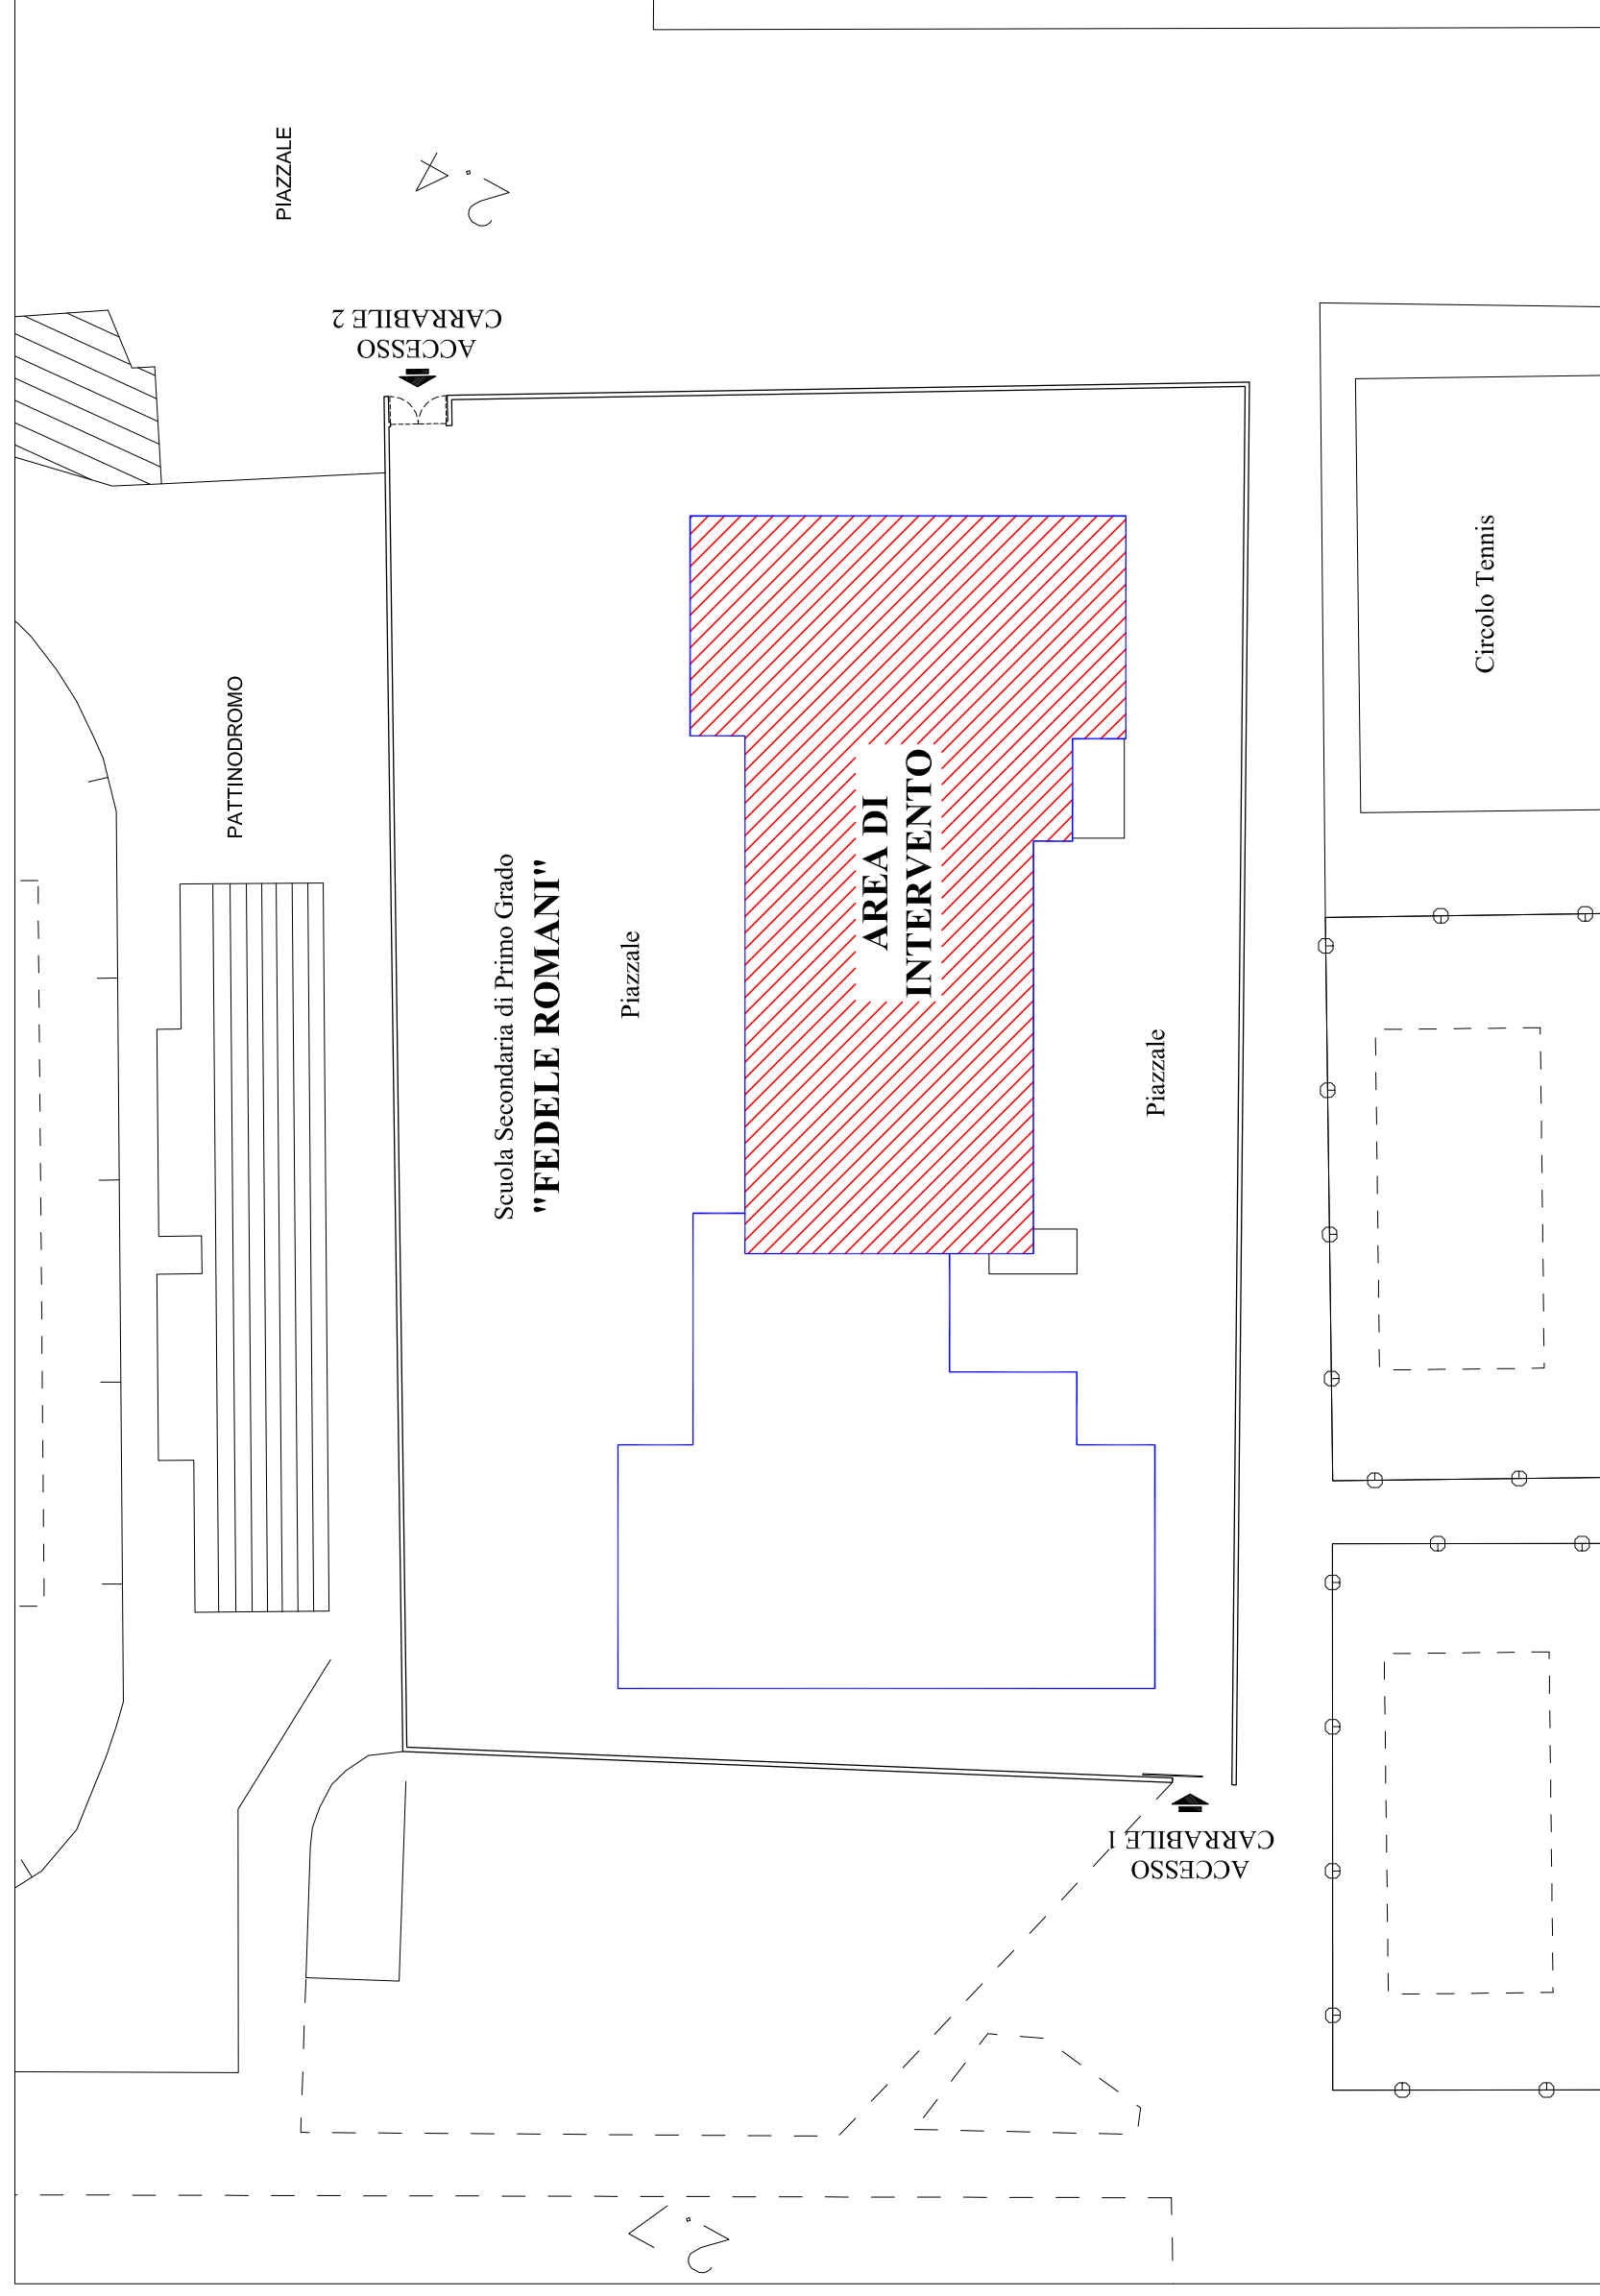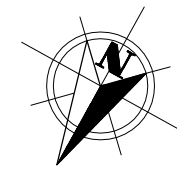

PLANIMETRIA GENERALE E LOCALIZZAZIONE AREA DI INTERVENTO

Scala 1:500