


CITTA' di ROSETO degli ABRUZZI

Provincia di Teramo

Piano Regionale Triennale

di Tutela e Risanamento Ambientale 2006 - 2008

art. 225 L.R. n. 15 del 26.04.2004

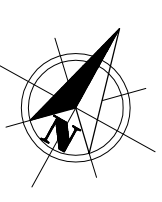

INSTALLAZIONE DI PANNELLI
FOTOVOLTAICI SU EDIFICI PUBBLICI

Scuola Secondaria di 1° Grado "F. ROMANI"

Via Fonte dell'Olimpo, 56 - 64026 Roseto degli Abruzzi (TE)

OGGETTO: LASTRICO SOLARE: STATO DI FATTO e STATO DI PROGETTO

Tavola
EG 2

REV. 0

Scala
1:200


Data
Marzo
2010

Studio di Ingegneria
Stefano Di Sangro


Via Tevere, 2 - 64026 Roseto degli Abruzzi (TE)
Tel: 329471380 Fax: 085920101 Mail: mg.disangro@gmail.com

Progettista:
Ing. Stefano Di Sangro

APPROVAZIONE

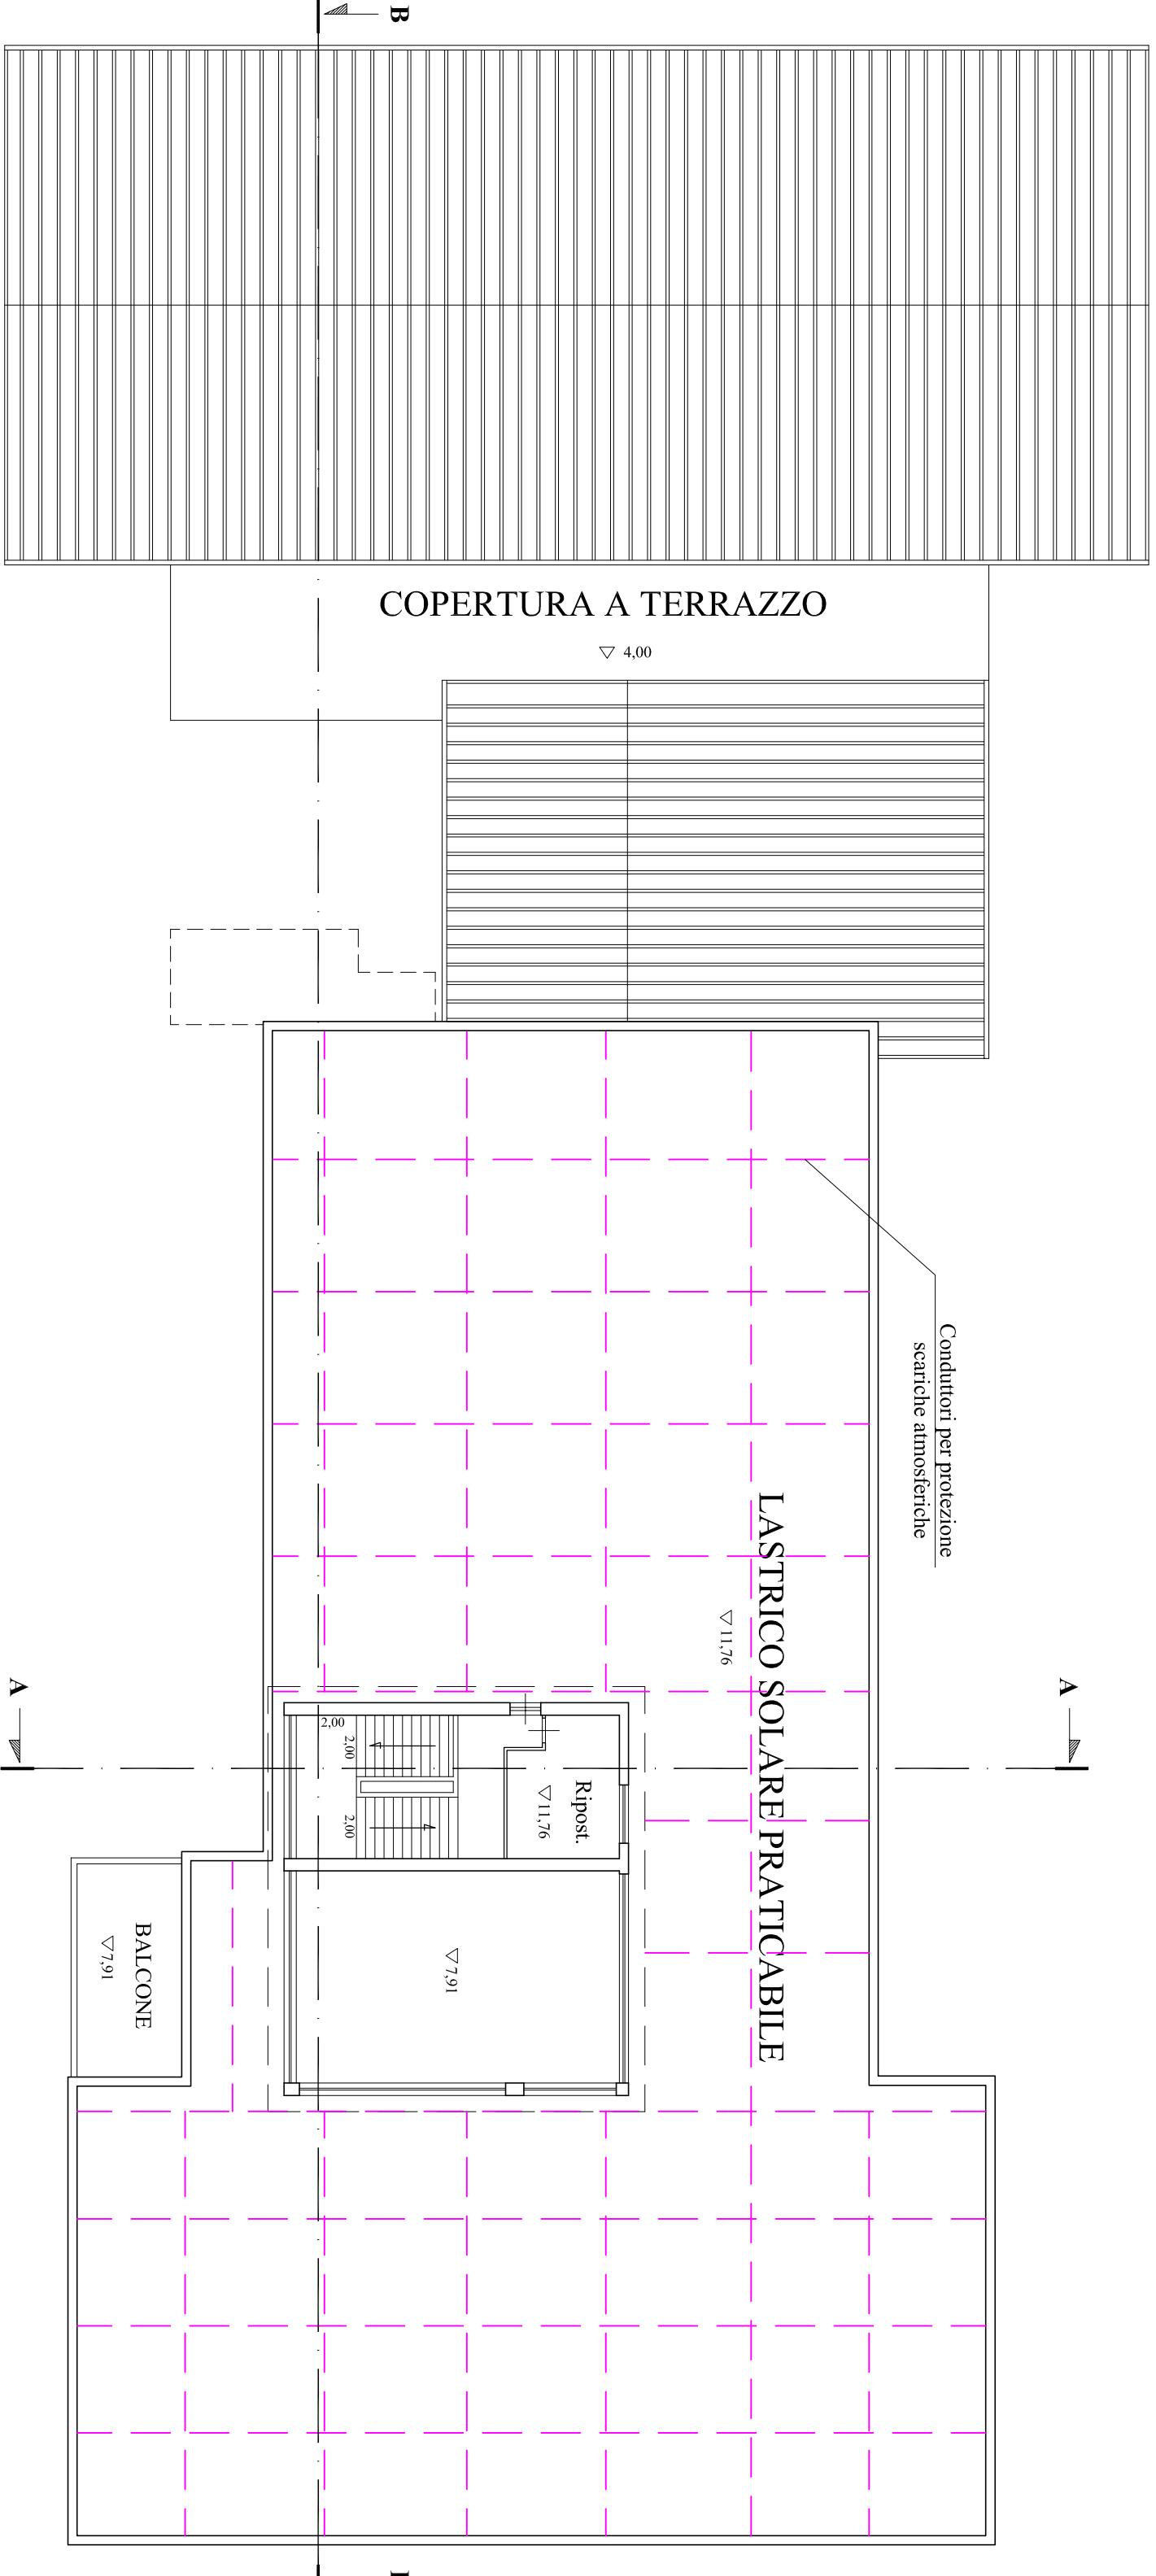

PIANTA COPERTURA
STATO DI FATTO

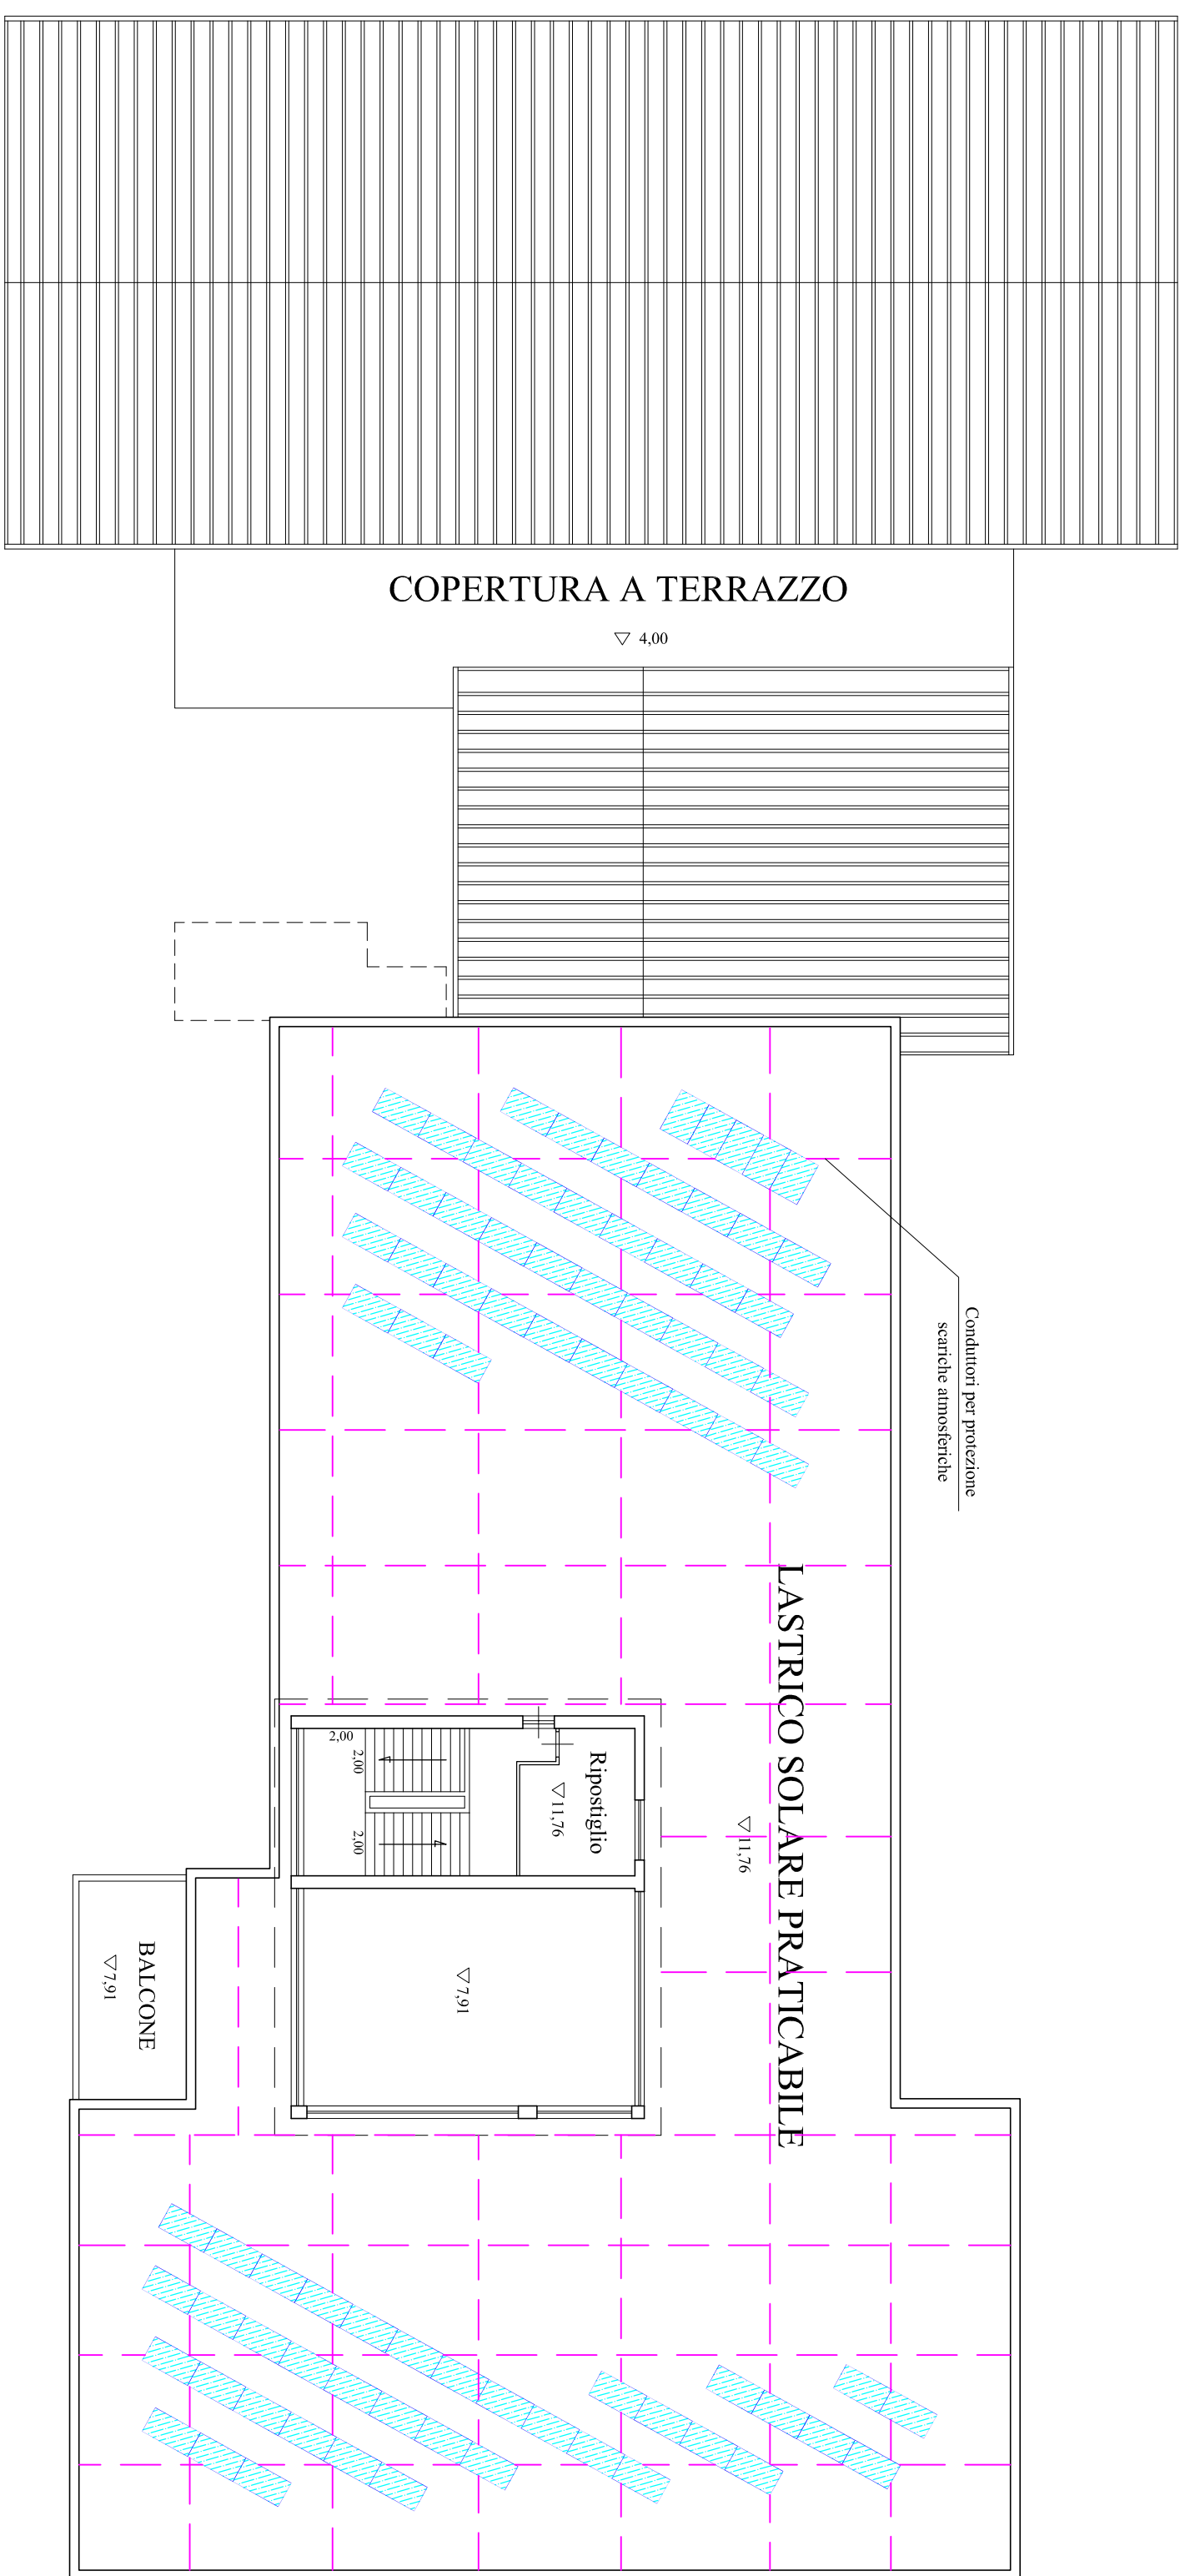

PIANTA COPERTURA
STATO DI PROGETTO