# CITTA' di ROSETO degli ABRUZZI

*Provincia di Teramo*

## Piano Regionale Triennale di Tutela e Risanamento Ambientale 2006 - 2008 art. 225 L.R. n. 15 del 26.04.2004

**INSTALLAZIONE DI PANNELLI FOTOVOLTAICI SU EDIFICI PUBBLICI**

***Scuola Secondaria di I° Grado "F. ROMANI"***

Via Fonte dell'Olmo, 56 - 64026 Roseto degli Abruzzi (TE)

Tavola

**EG 4**

**REV. 0**

**OGGETTO:** **STATO DI PROGETTO: CAMPO FOTOVOLTAICO**

Scala

**1:100**

Data

**Marzo 2010**


*Studio di Ingegneria*

***Stefano Di Sangro***

Via Tevere, 2 - 64026 Roseto degli Abruzzi (TE)

Tel: 3296471386 Fax: 0859090101 Mail: ing.disangro@gmail.com

Progettista:

*Ing.* ***Stefano Di Sangro***


APPROVAZIONE

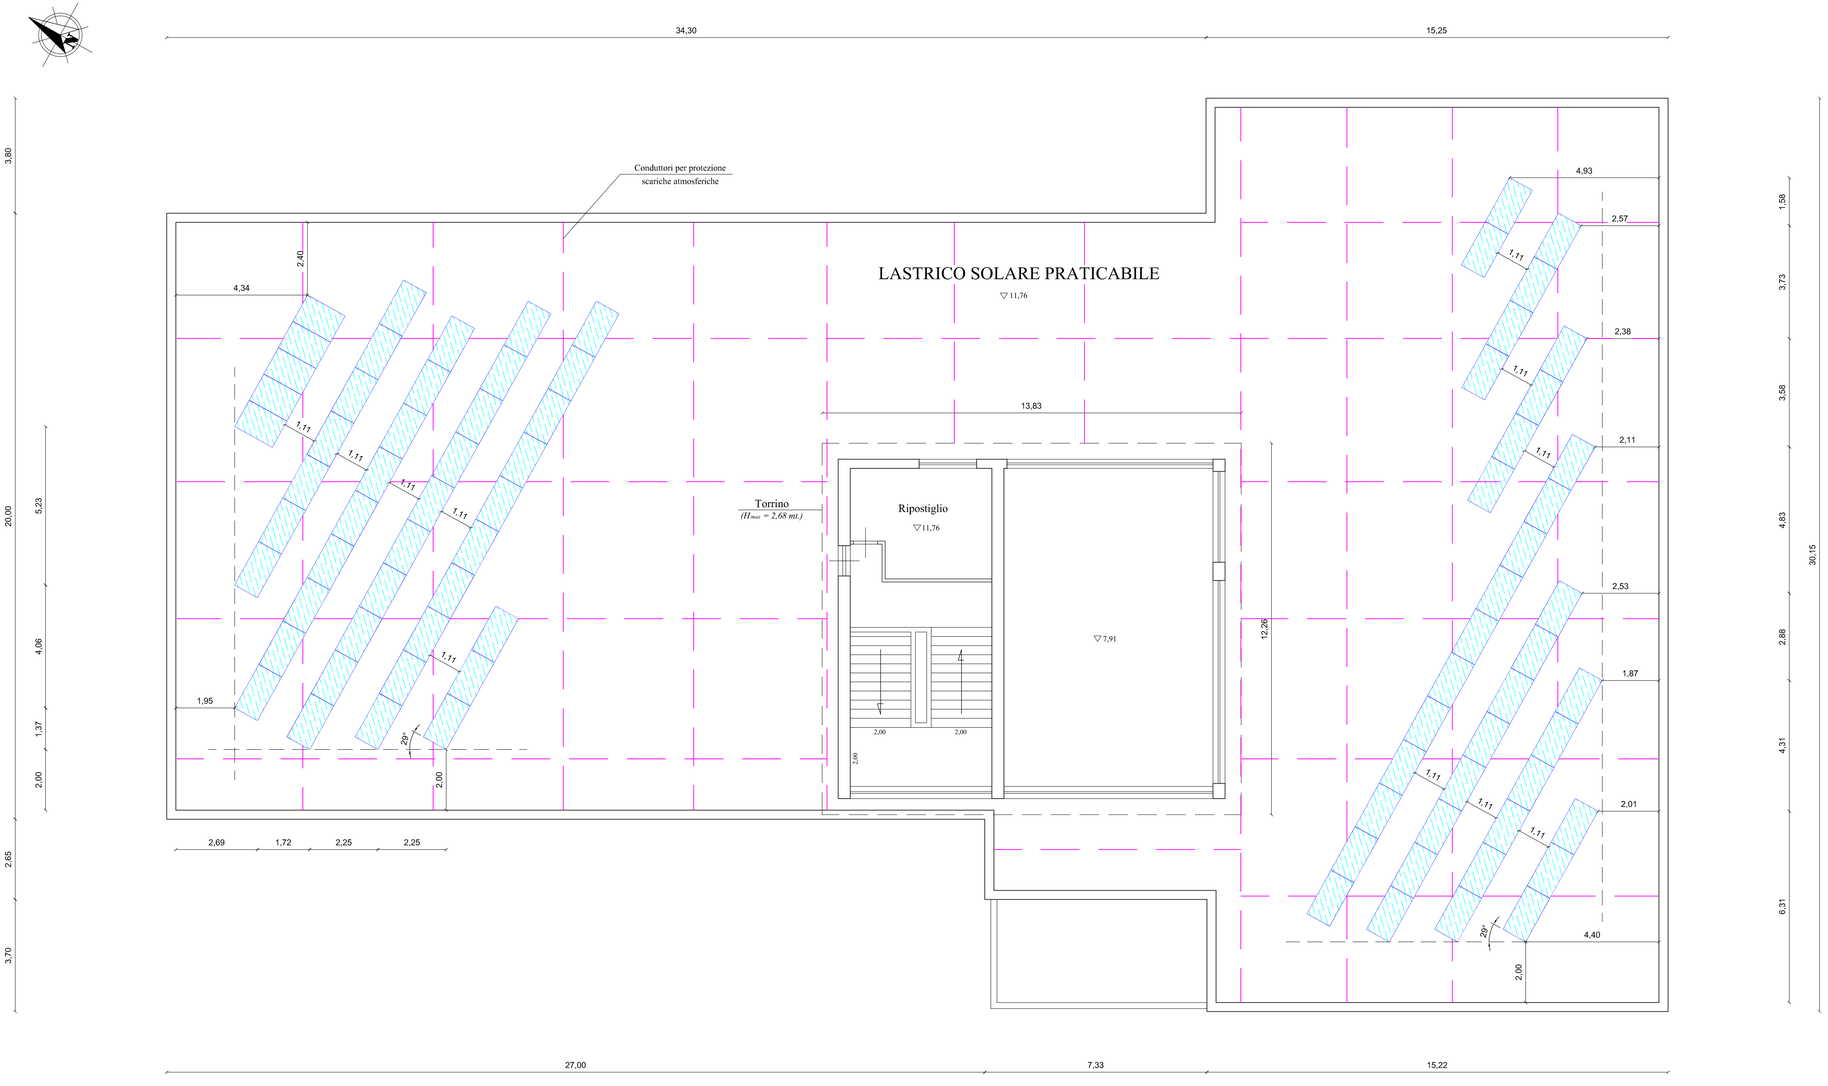


**PIANTA**