



CITTA' di ROSETO degli ABRUZZI

Provincia di Teramo

**Piano Regionale Triennale
di Tutela e Risanamento Ambientale 2006 - 2008**
art. 225 L.R. n. 15 del 26.04.2004


INSTALLAZIONE DI PANNELLI FOTOVOLTAICI SU EDIFICI PUBBLICI <i>Scuola Secondaria di I° Grado "F. ROMANI"</i> Via Fonte dell'Olmo, 56 - 64026 Roseto degli Abruzzi (TE)	Tavola
	EG 7
OGGETTO: MODULO FOTOVOLTAICO, STRUTTURA DI SUPPORTO E SISTEMA DI ZAVORRA	REV. 0
	Scala 1:10
	Data Marzo 2010

Studio di Ingegneria
Stefano Di Sangro
Via Tevere, 2 - 64026 Roseto degli Abruzzi (TE)
Tel: 3296471386 Fax: 0859090101 Mail: ing.disansgro@gmail.com

Progettista:
Ing. Stefano Di Sangro

APPROVAZIONE	
--------------	--

SCHEMA TIPO

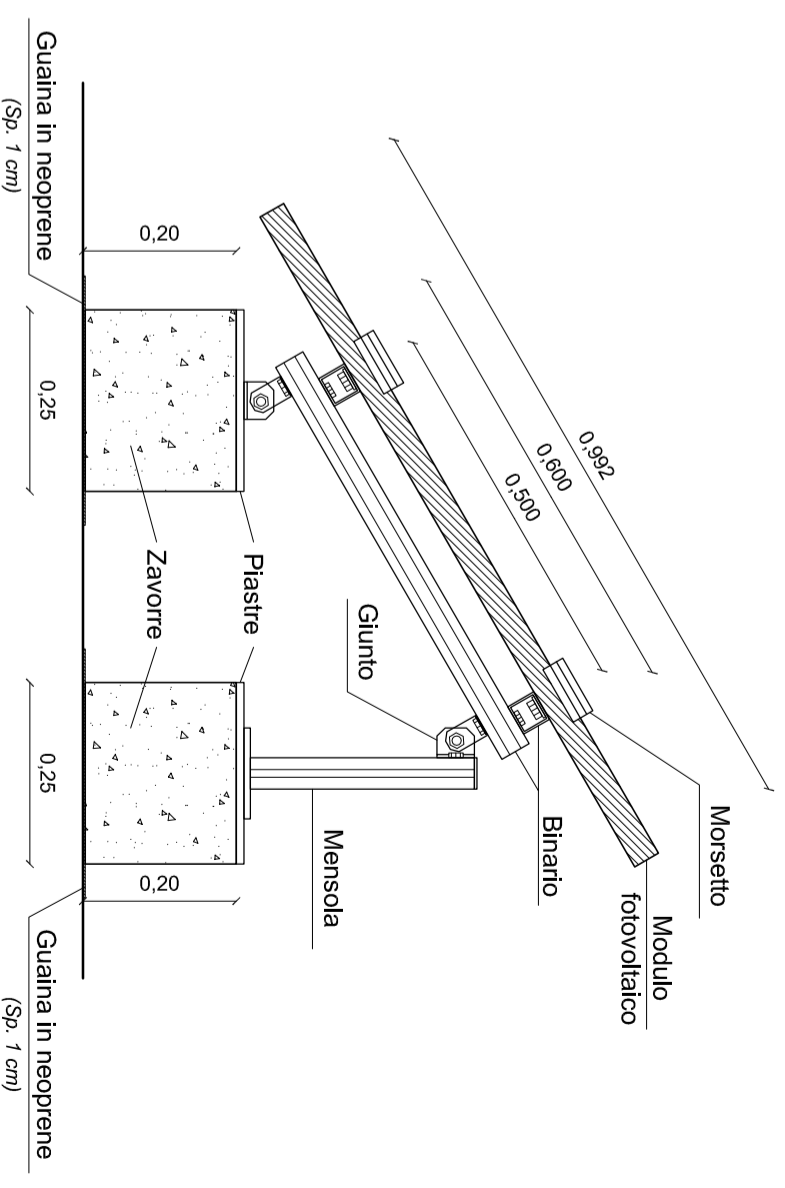

Modulo fotovoltaico: dim. 1,644 x 0,992 x 0,35 (sp) mt.
Zavorra: 0,25 x 0,25 x 0,20(h) mt.
N. zavorre per modulo: 4