

**CITTA' di ROSETO degli ABRUZZI**  
*Provincia di Teramo*


**Piano Regionale Triennale  
di Tutela e Risanamento Ambientale 2006 - 2008**  
**art. 225 L.R. n. 15 del 26.04.2004**

<b>INSTALLAZIONE DI PANNELLI FOTOVOLTAICI SU EDIFICI PUBBLICI</b> <i>Scuola Secondaria di 1° Grado "F. ROMANI"</i> Via Fonte dell'Olmo, 56 - 64026 Roseto degli Abruzzi (TE)	Tavola <b>EG 5</b>
<b>OGGETTO: SCHEMA DI CABLAGGIO</b>	REV. 0
	Scala 1:100
	Data Marzo 2010

*Studio di Ingegneria*  
**Stefano Di Sangro**  
Via Teramo, 2 - 64026 Roseto degli Abruzzi (TE)  
Tel: 3396471386 Fax: 0859090101 Mail: [ing.stefano@gmail.com](mailto:ing.stefano@gmail.com)

Progettista:  
**Ing. Stefano Di Sangro**

APPROVAZIONE

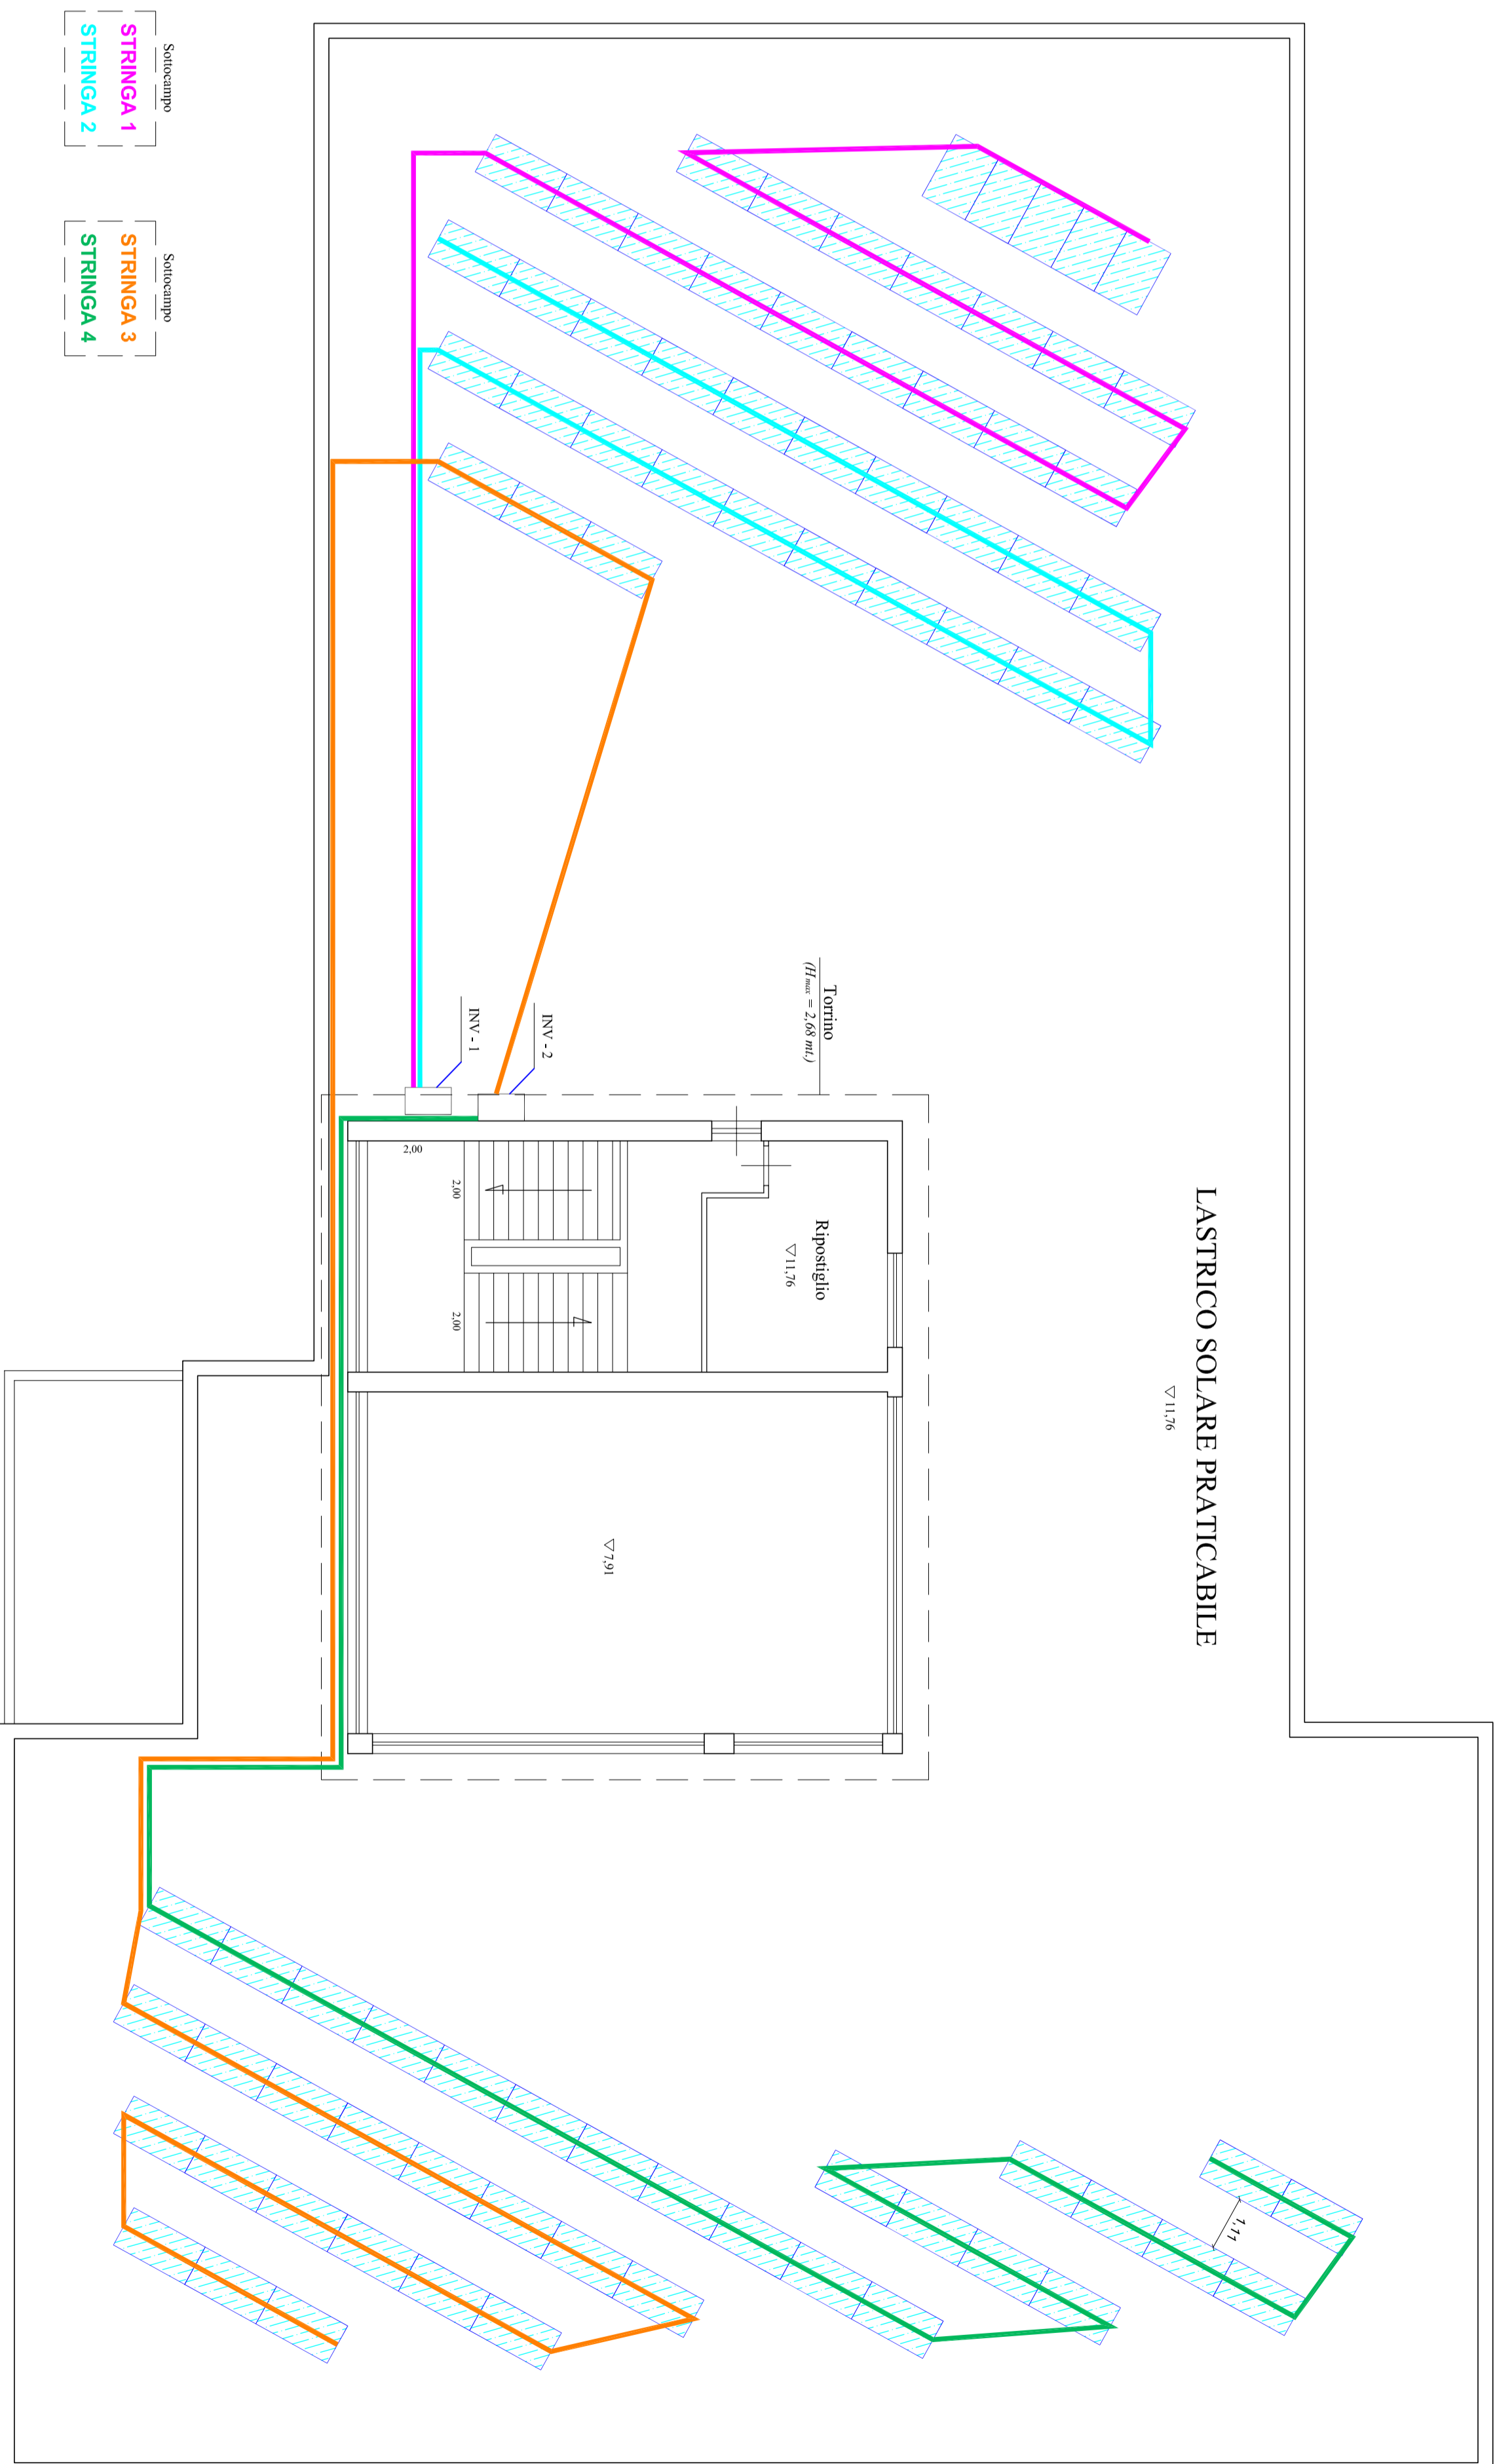

- Sottocampo  
**STRINGA 1**
- STRINGA 2**
- Sottocampo  
**STRINGA 3**
- STRINGA 4**